


INWOKACJA

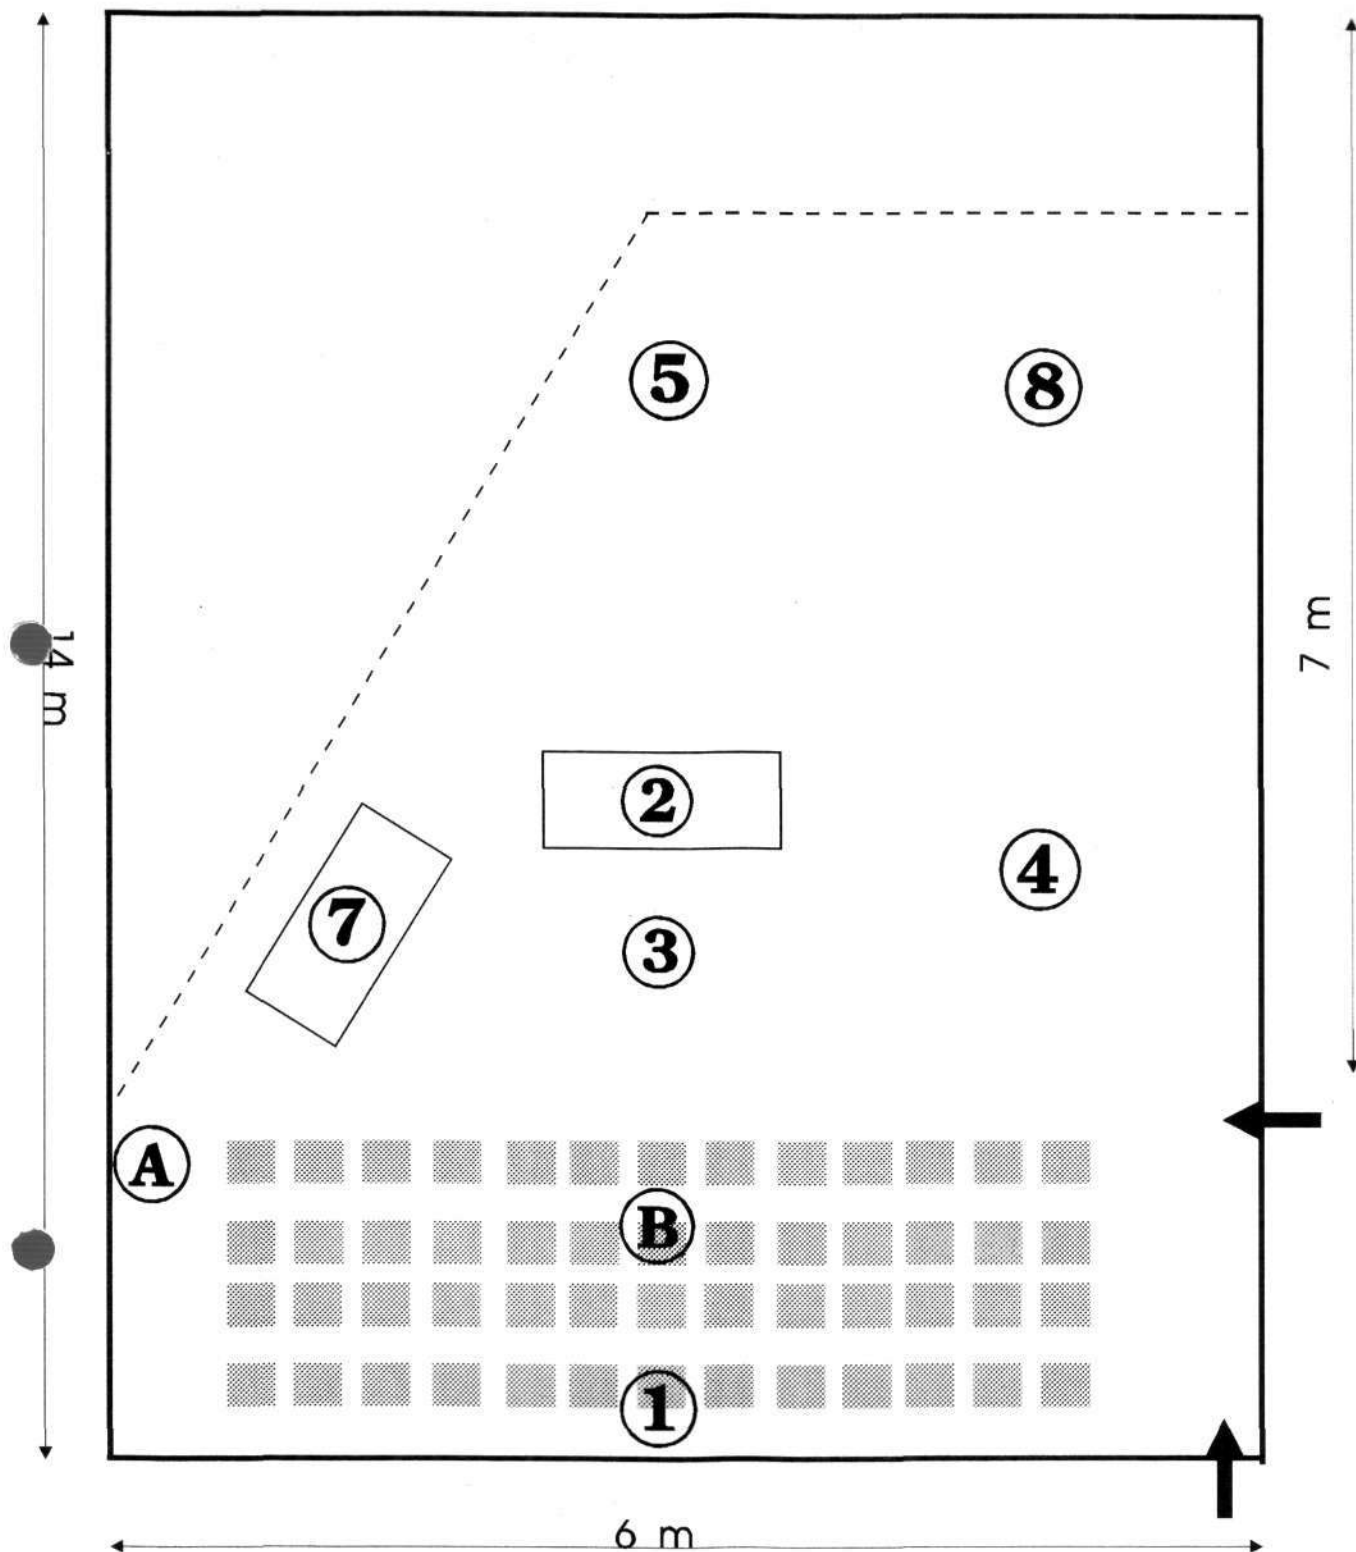

MINIMUM POLA GRY :

Szerokość - 5 m

Długość - 5,5 m

Wysokość - 3,5 m

A - Light mixer

B - Audience light

1 - Search-light (min. 500W)

2 - Bulbs (6 x 60W)

3,4,5,6 - Bulbs (60W)

7 - Bulbs (2 x 100W)