


INWOKACJA

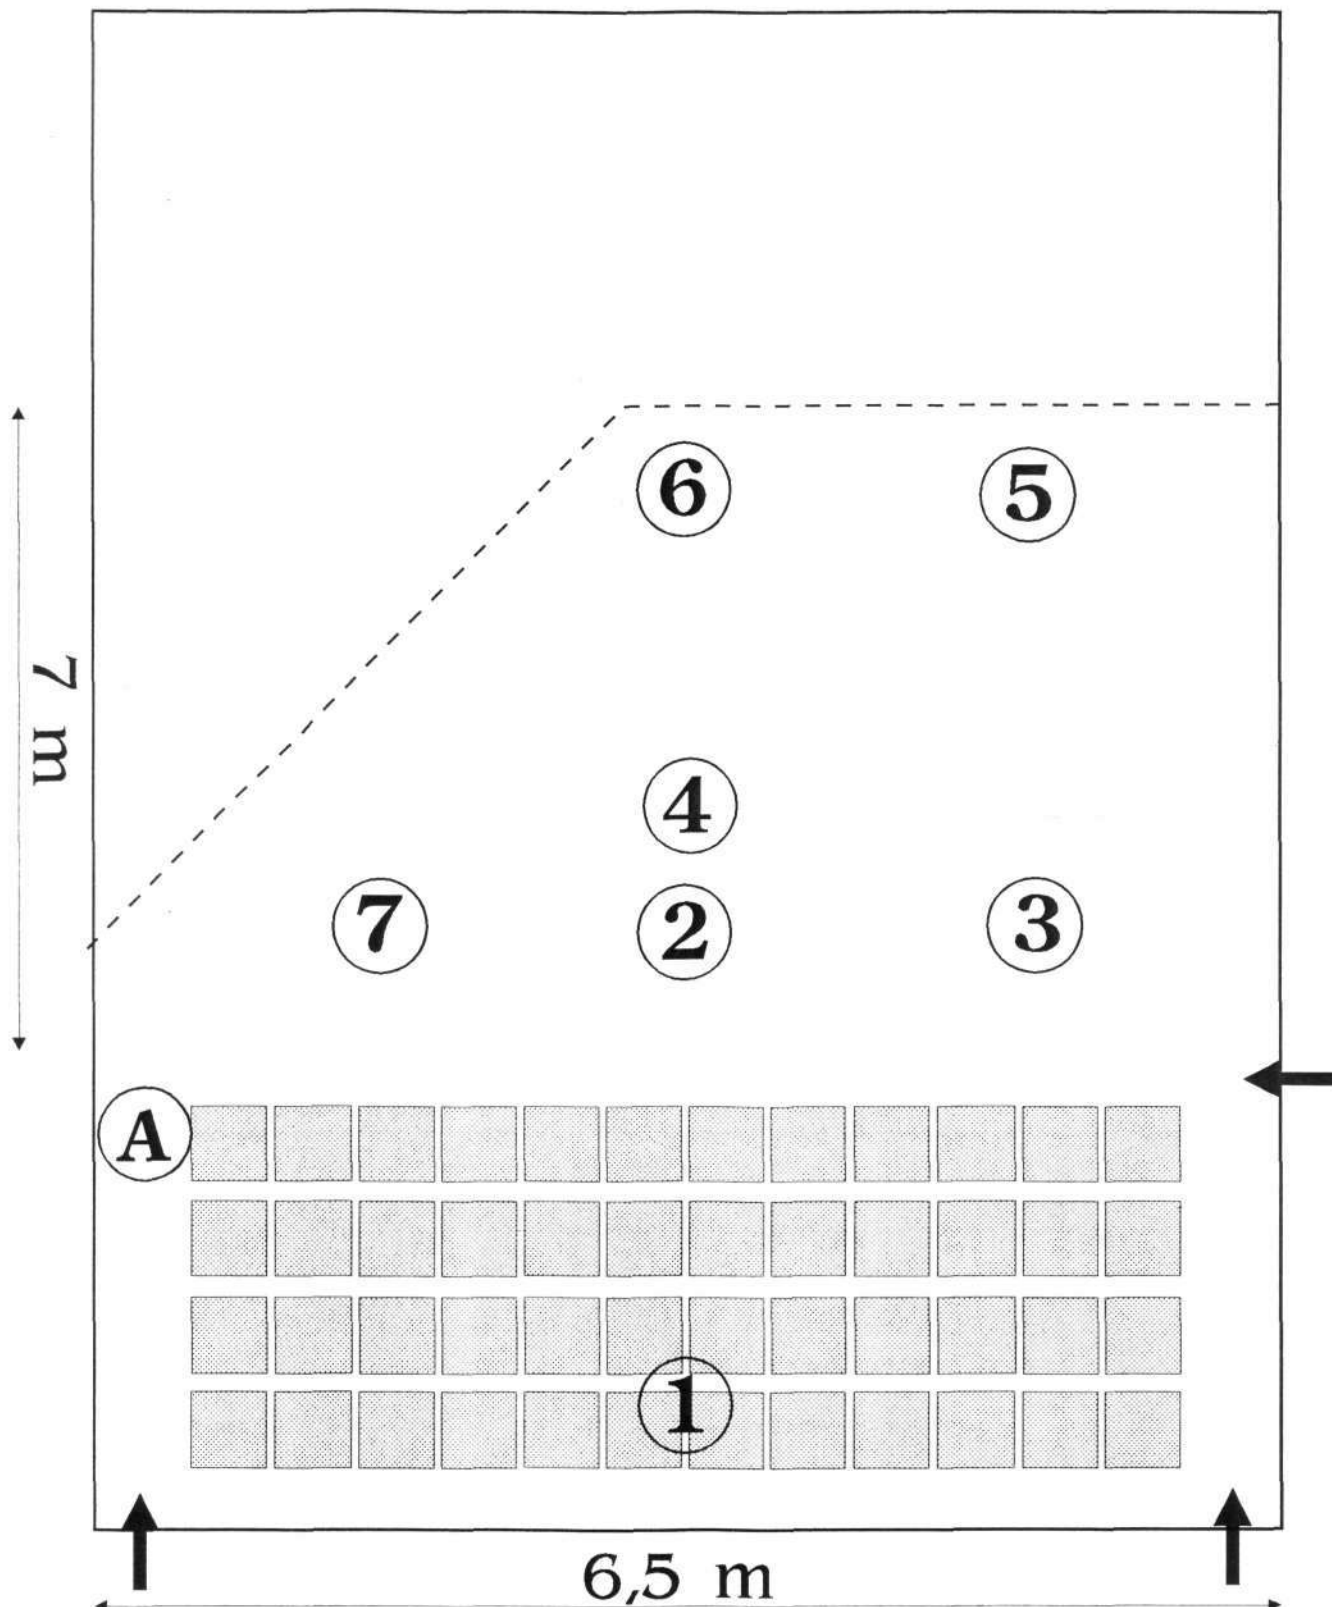

Warunki sali:

1. Wysokość min. 3,5m
2. Sala wyciemniona
3. Podłoga równa, drewniana
4. Widownia amfiteatralna
5. Możliwości podwieszeń (pkt. 1 do 7)